


Entrée Principale – Bus – Aménagement extérieur - Entrée Côté Madame Curie

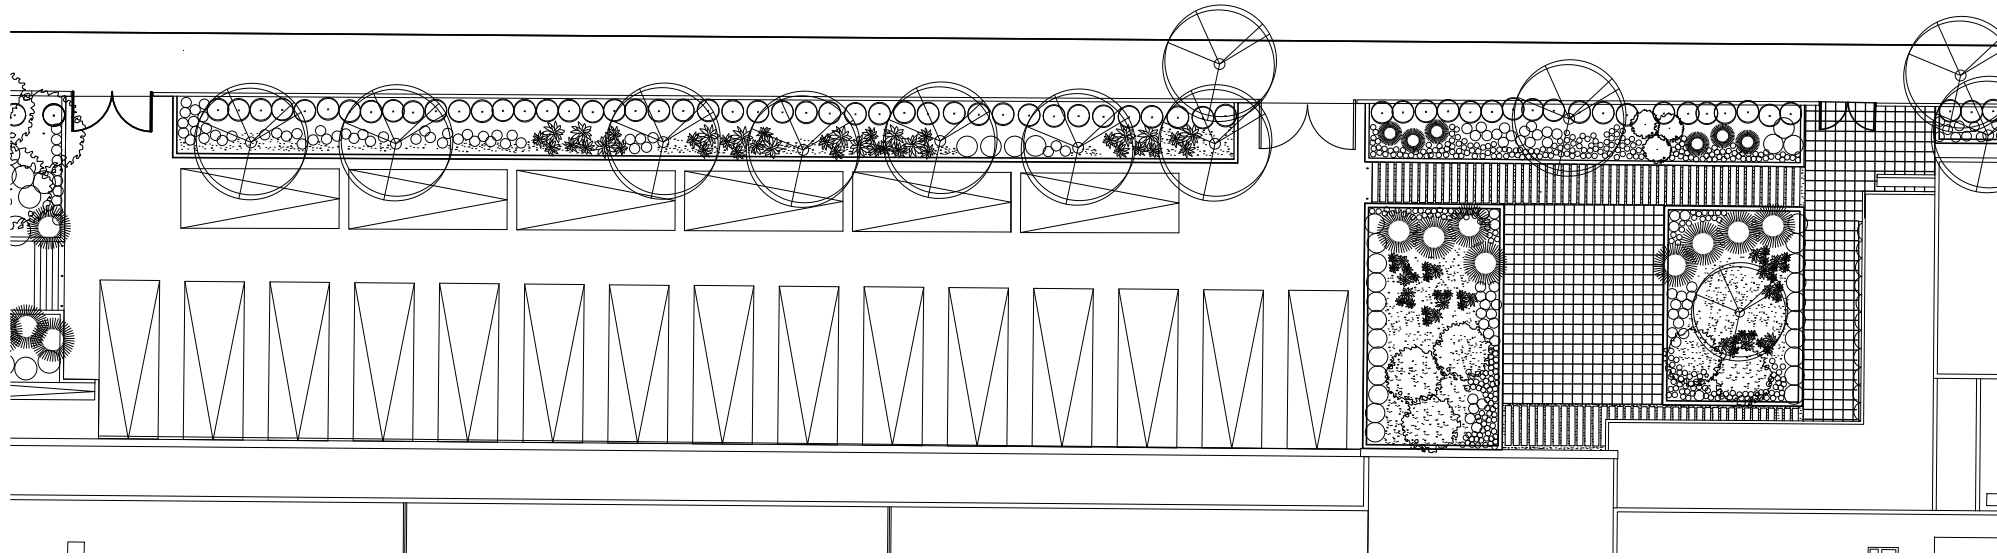

Revêtement du sol

PV1 dalles en béton beige avec agrégats exposés
cailloux gris claire, gris foncé, blanc et beige

Revêtement du sol

PV4 Asphalte




Revêtement du sol

PV2 dalles en béton beige avec agrégats exposés
cailloux gris claire, gris foncé, blanc et beige



Forêt - Jardin Central - Amphithéâtre

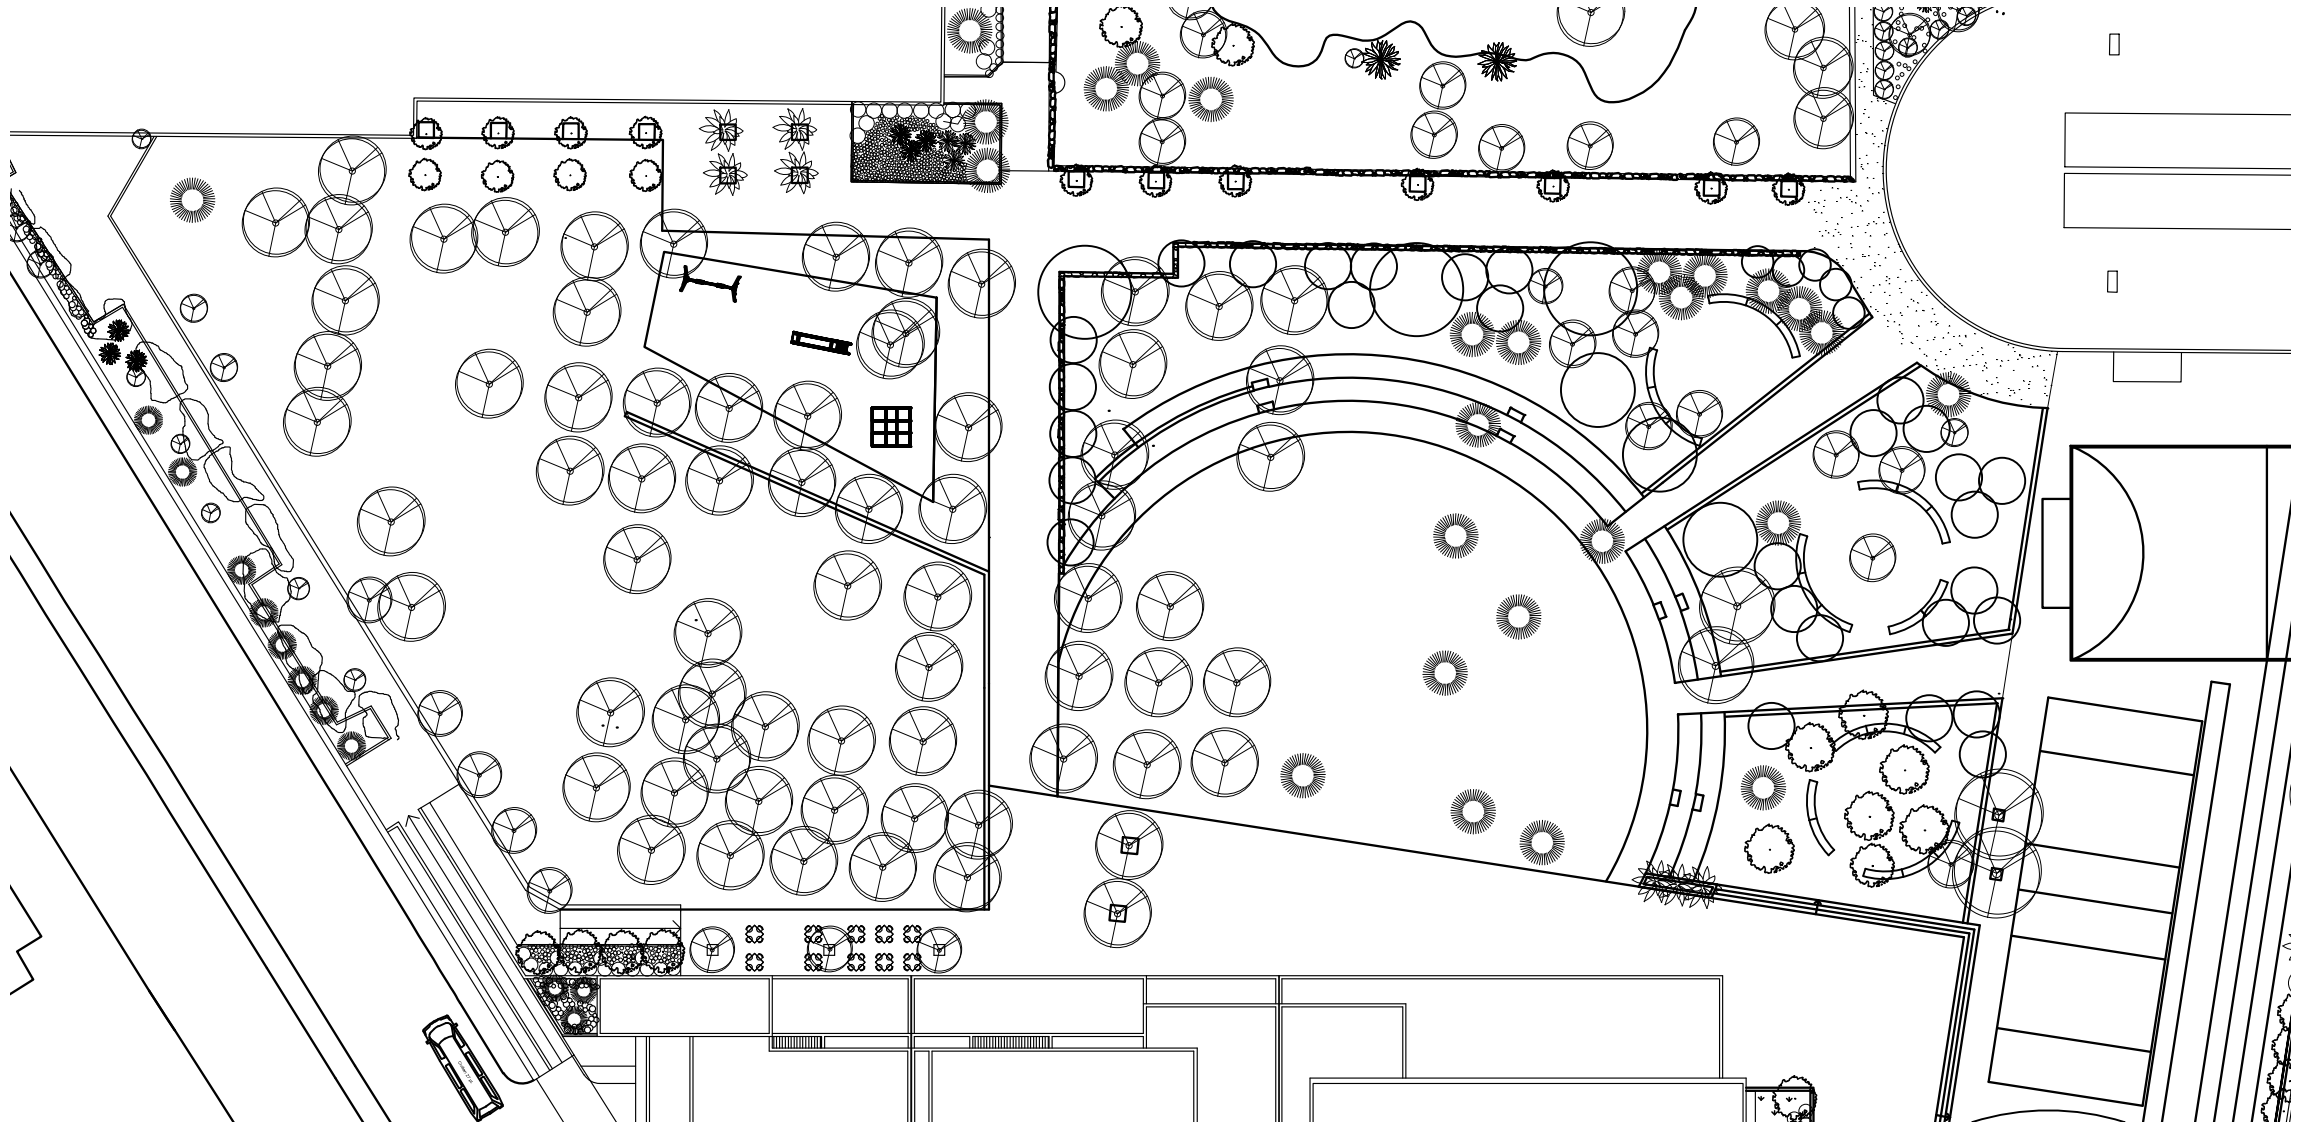


Mur

M1 Mur en pierre naturelle hauteur varie entre 20 et 30 cm




Mur

M2 Mur bord des passages en rampes beton brut
M3 Mur bord des zones vegetales en beton brut

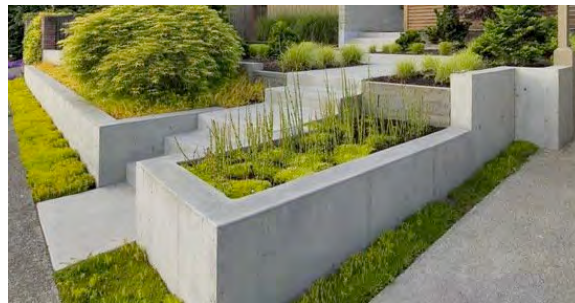


Passages

PV5 beton estampé sans motif

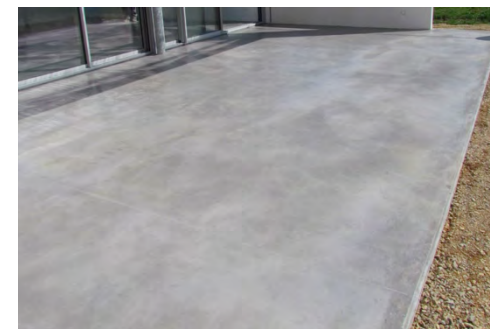

Forêt - Jardin Central - Amphithéâtre

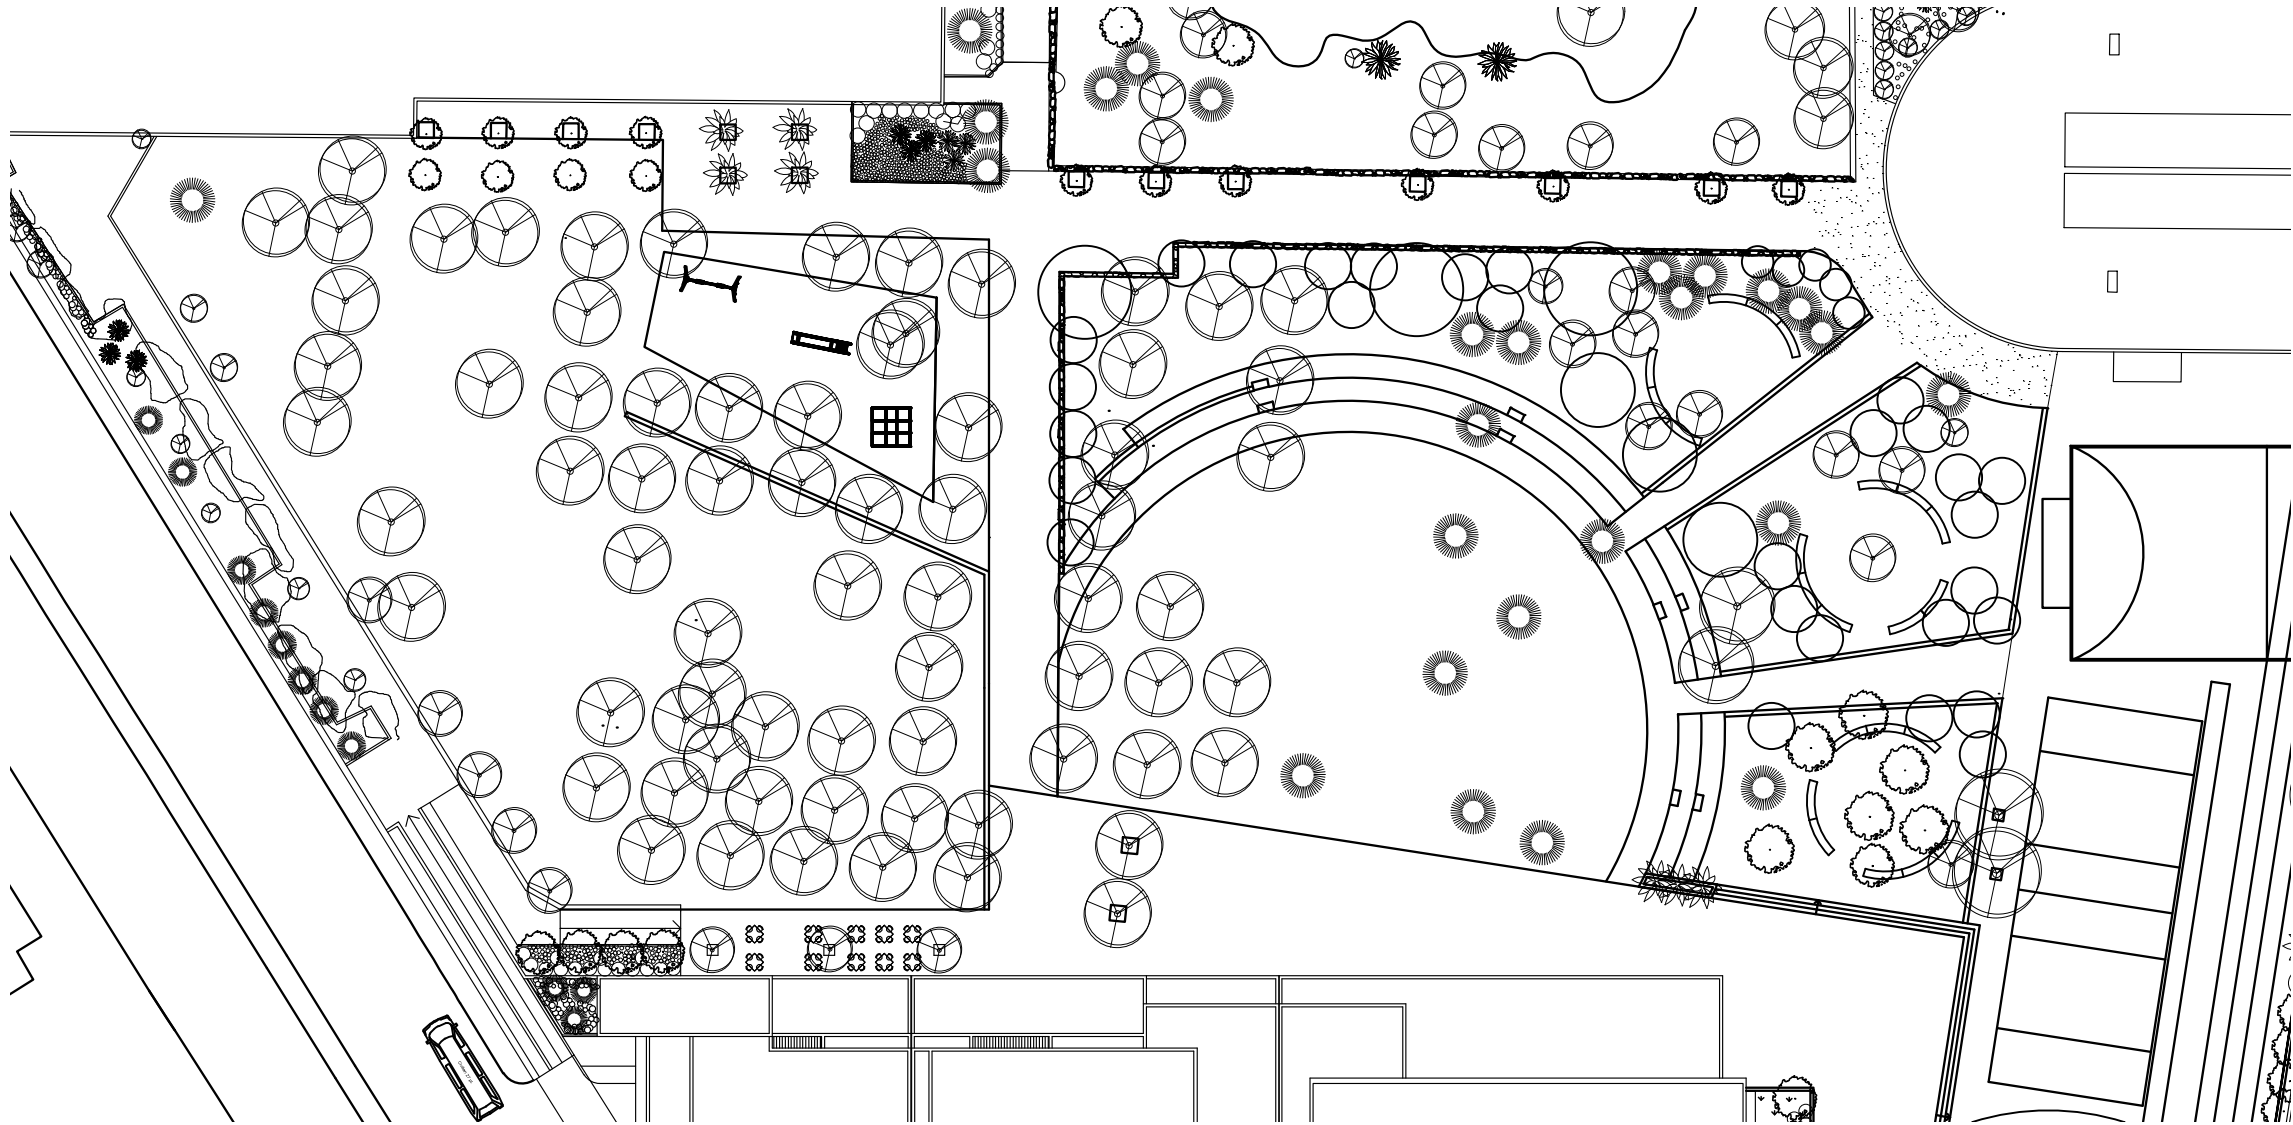

Palette des matériaux

surfaces | HALA CHMAITELLY
sustainable landscapes design

Amphithéâtre

Construction en béton 3 niveaux
Revêtement pierre locale Beige lisse et matte



Bancs circulaires

circulaire en béton brut haut de 40 cm
circulaire en béton brut haut de 40 cm



MAT

revêtement aire de jeux – sol en PVC





Palette d'éclairage



LF1- Poteau d'éclairage LED luminaire (26u)



LF2- spot encastrable à enterrer LED luminaire (72u)



LF3- spot encastré LED luminaire (6u)



LF4- Borne LED (27u)



LF5- spot à piquet (40u)



LF6- Projecteur montage sur mur (10u)



LF7- Bande LED lumiere continue (84u)




LF8- douille double impermeable encastrée (6u)




connection luminaires



Entrée Principale – Bus – Aménagement extérieur - Entrée Côté Madame Curie

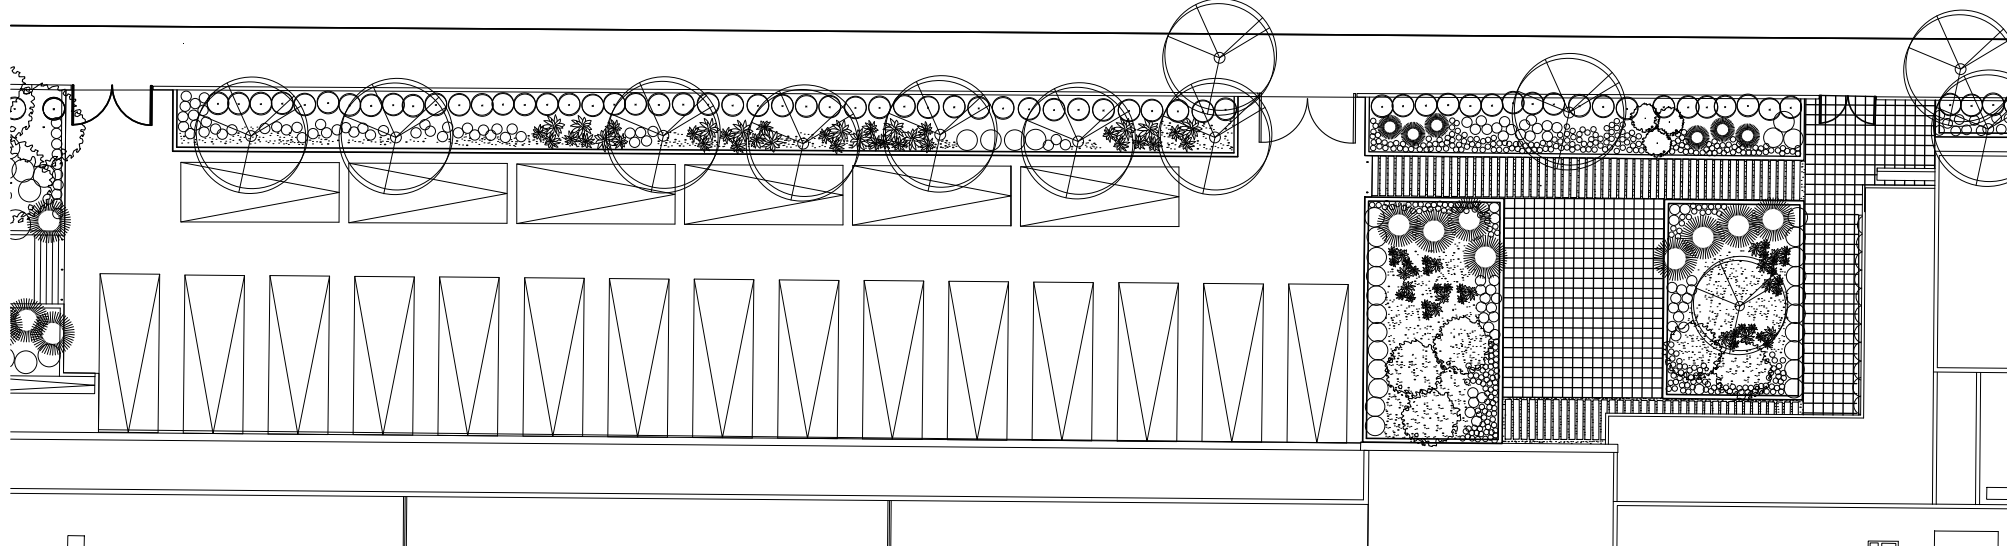

-  arbre decoratif
-  arbre decoratif
-  Cyprés
-  palmier
-  Bordure Ficus existante
-  grimpant/couvre sol
-  buisson
-  buisson genre palmier
-  petit buisson/couvre sol

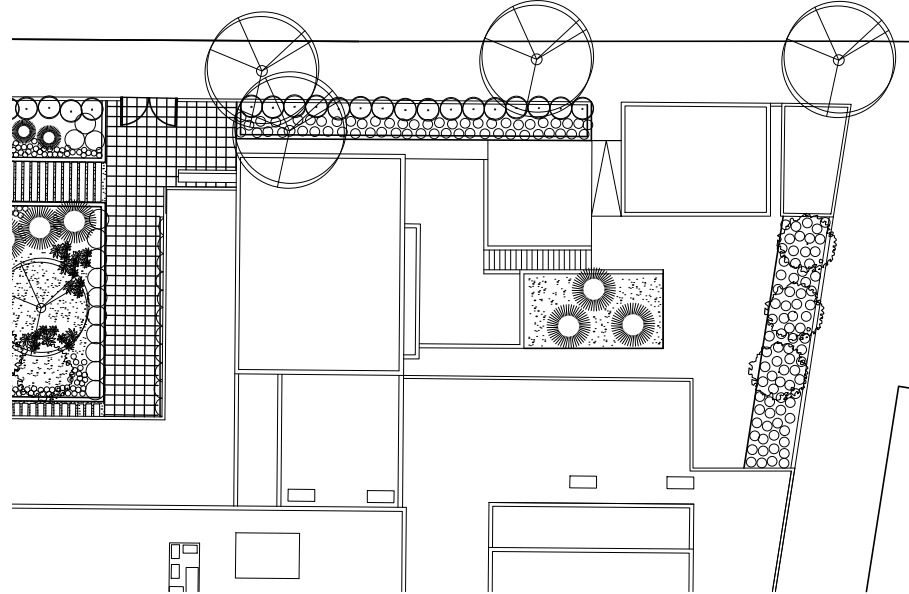

Entrée Principale – Bus – Aménagement extérieur - Entrée Côté Madame Curie



Jatropha integerrima



Gleditsia triacanthos sunburst



Cupressus sempervirens



Clivia miniata



Chorophytum spp.



Nerium oleander nana



Pittosporum tobira nana



Pittosporum tenuifolium variegata



Delosperma cooperi



Laurus nobilis



Cycas revoluta









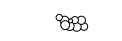



Phoenix roebellinii

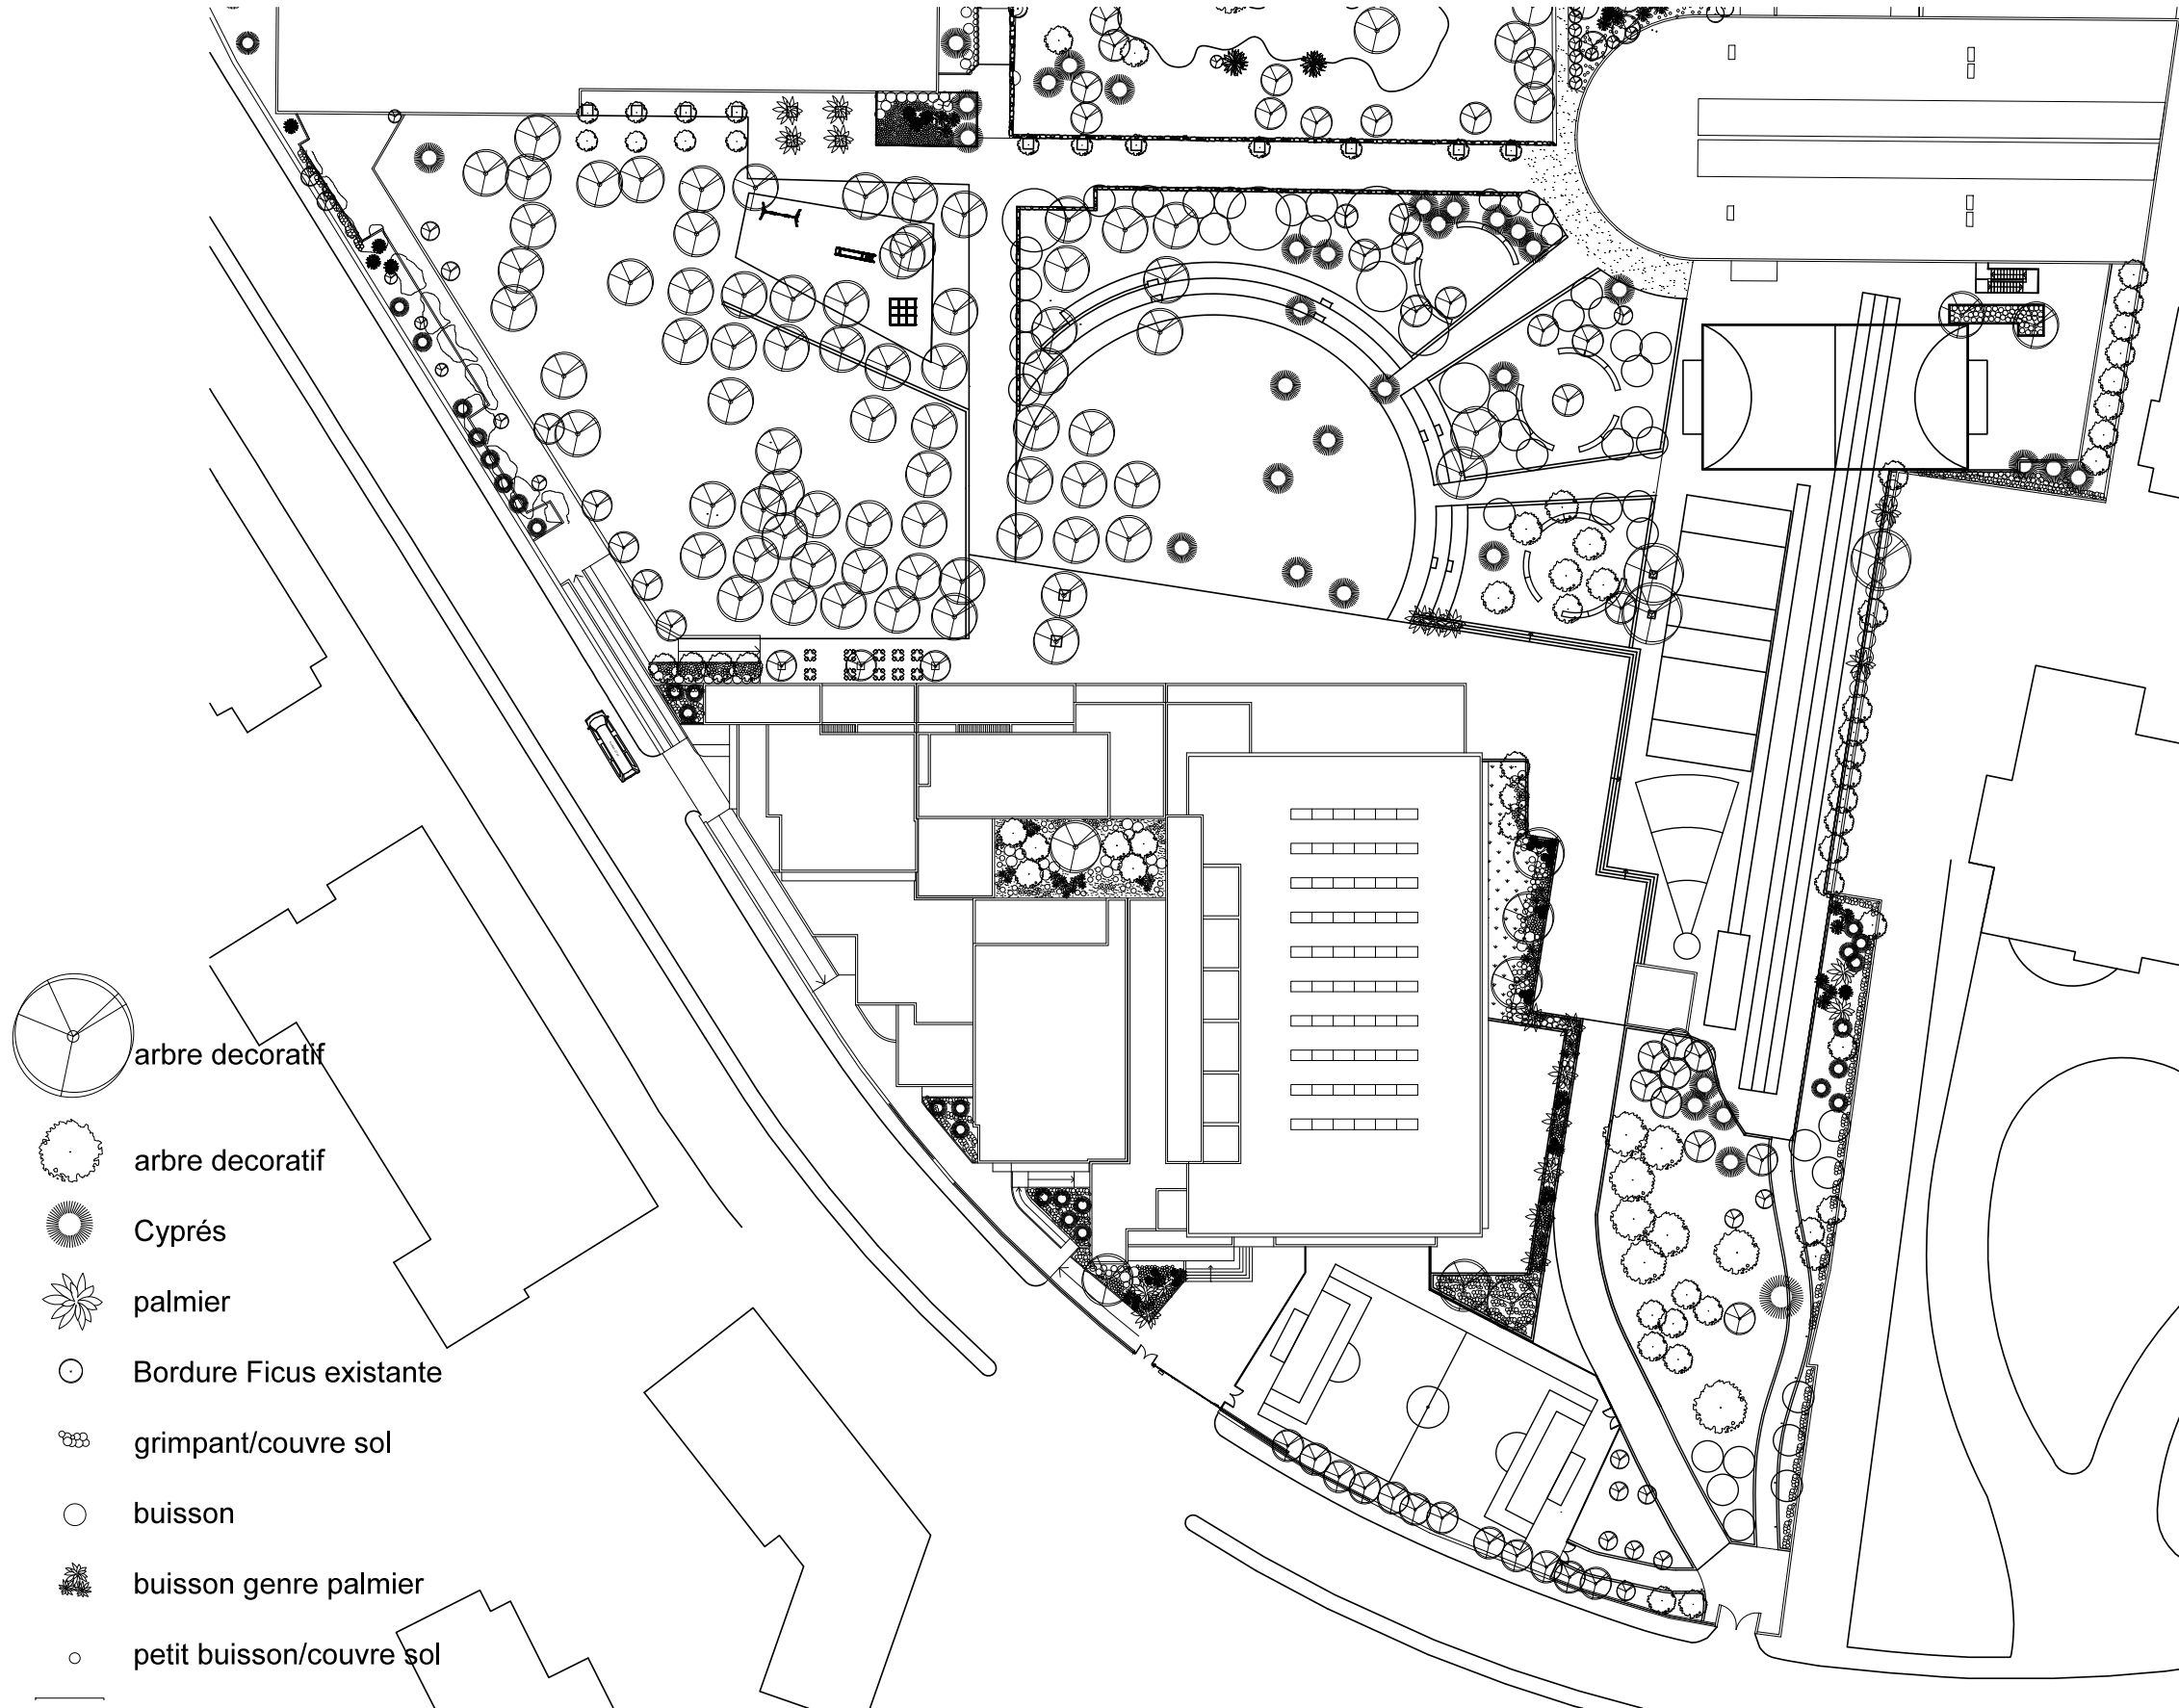


Gazania spp. Couvre sol

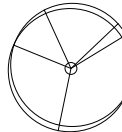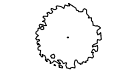Espaces verts

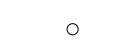

-  arbre decoratif
-  arbre decoratif
-  Cyprès
-  palmier
-  Bordure Ficus existante
-  grimpant/couvre sol
-  buisson
-  buisson genre palmier
-  petit buisson/couvre sol

Forêt - Jardin Central - Amphithéâtre

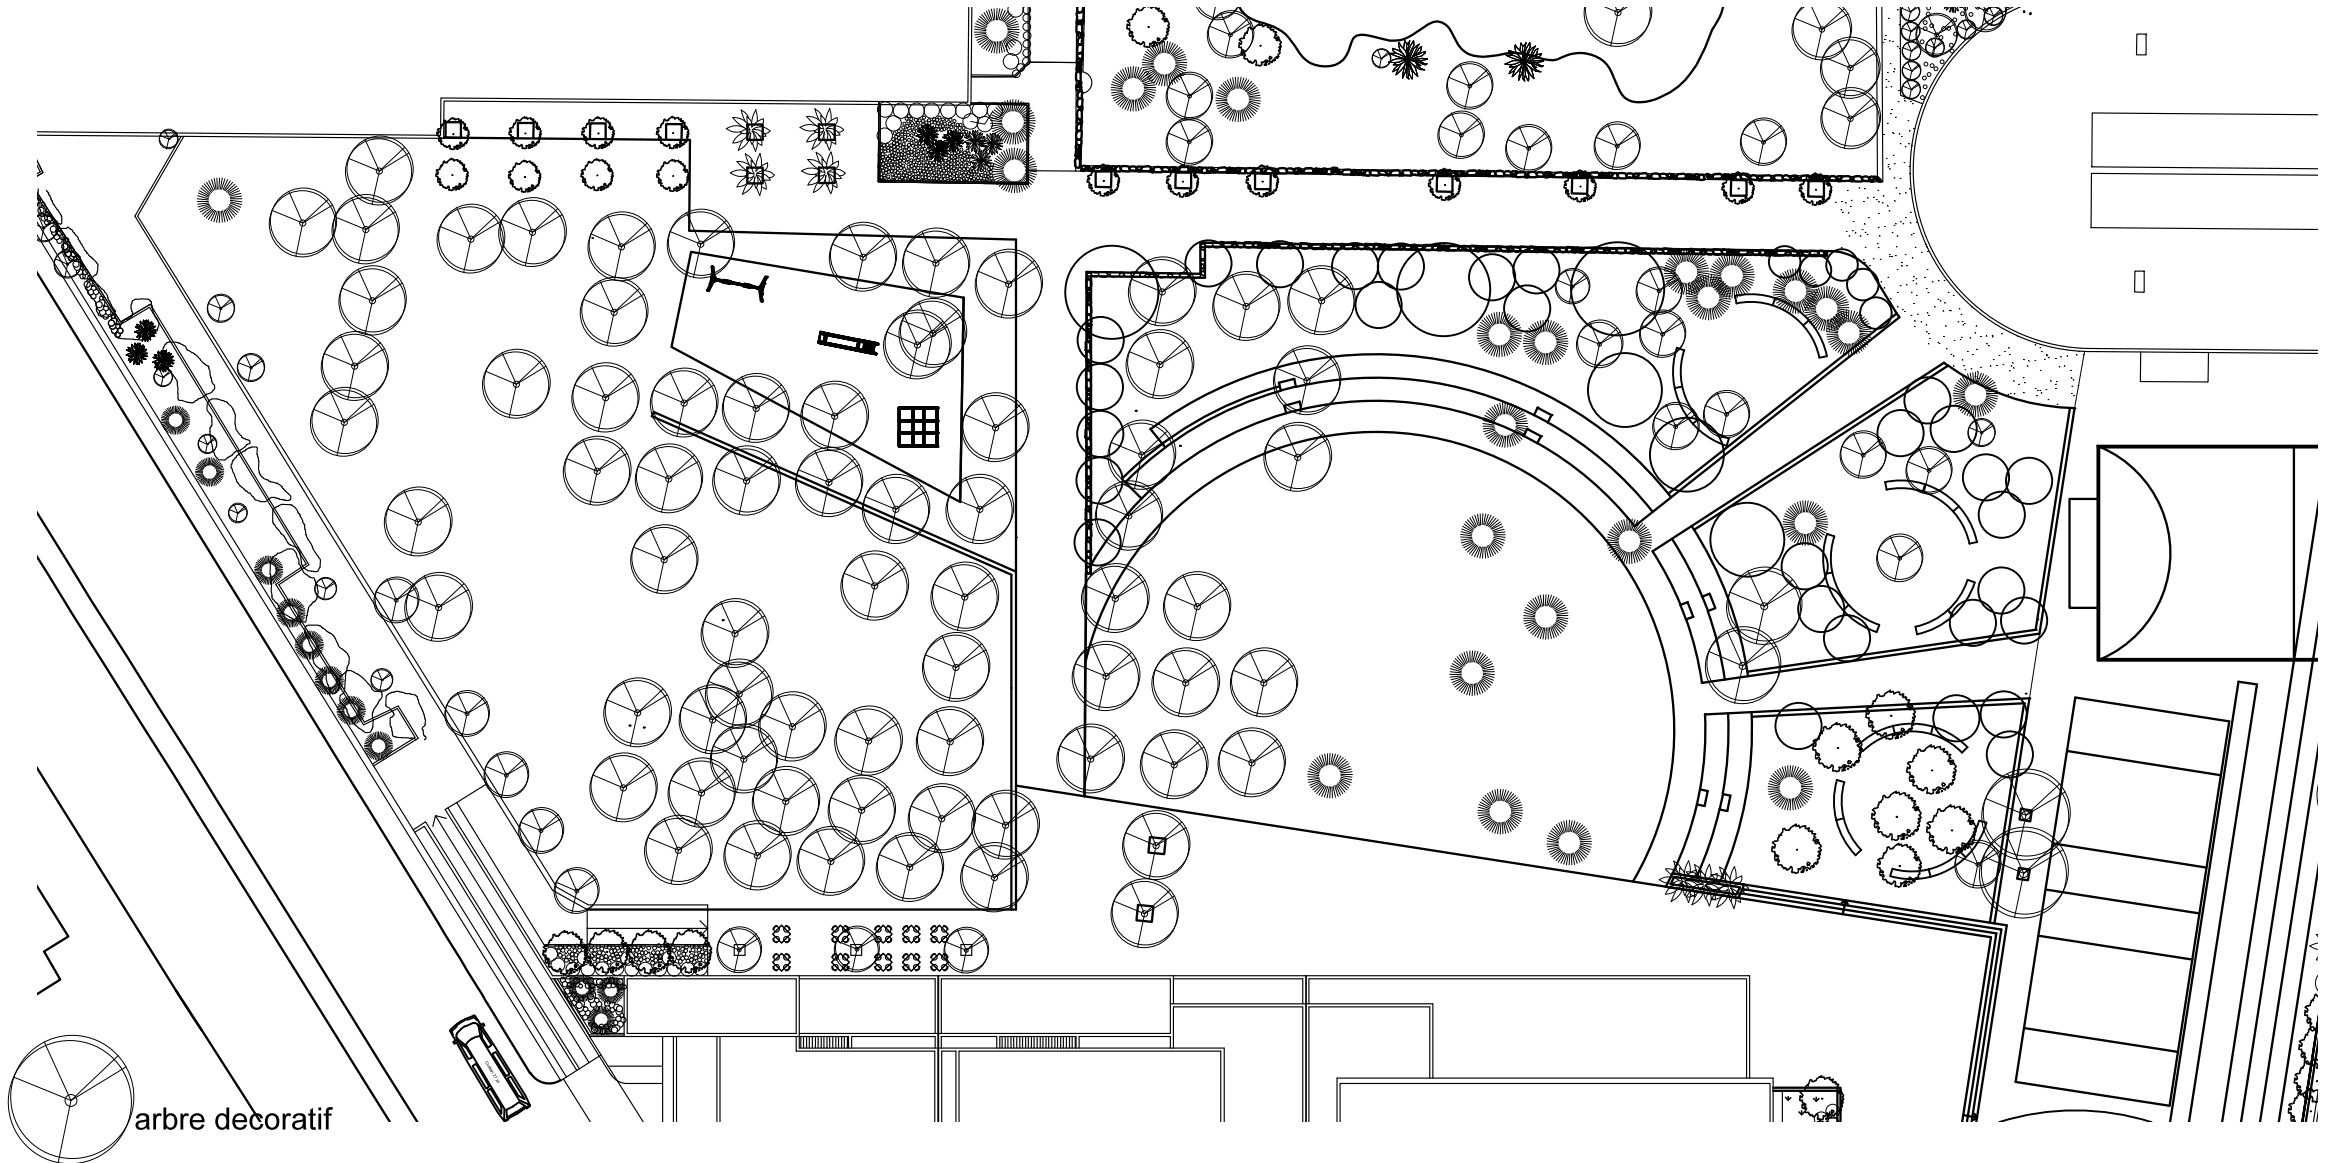

-  arbre decoratif
-  arbre decoratif
-  Cyprés
-  palmier
-  Bordure Ficus existante
-  grimpant/couvre sol
-  buisson
-  buisson genre palmier
-  petit buisson/couvre sol

Forêt - Jardin Central - Amphithéâtre



Ginkgo biloba



Bauhinia spp.



Robinia pseudoacacia



Cocos plumosa



Plumeria alba
frangipanier




Agrumes










Olivier

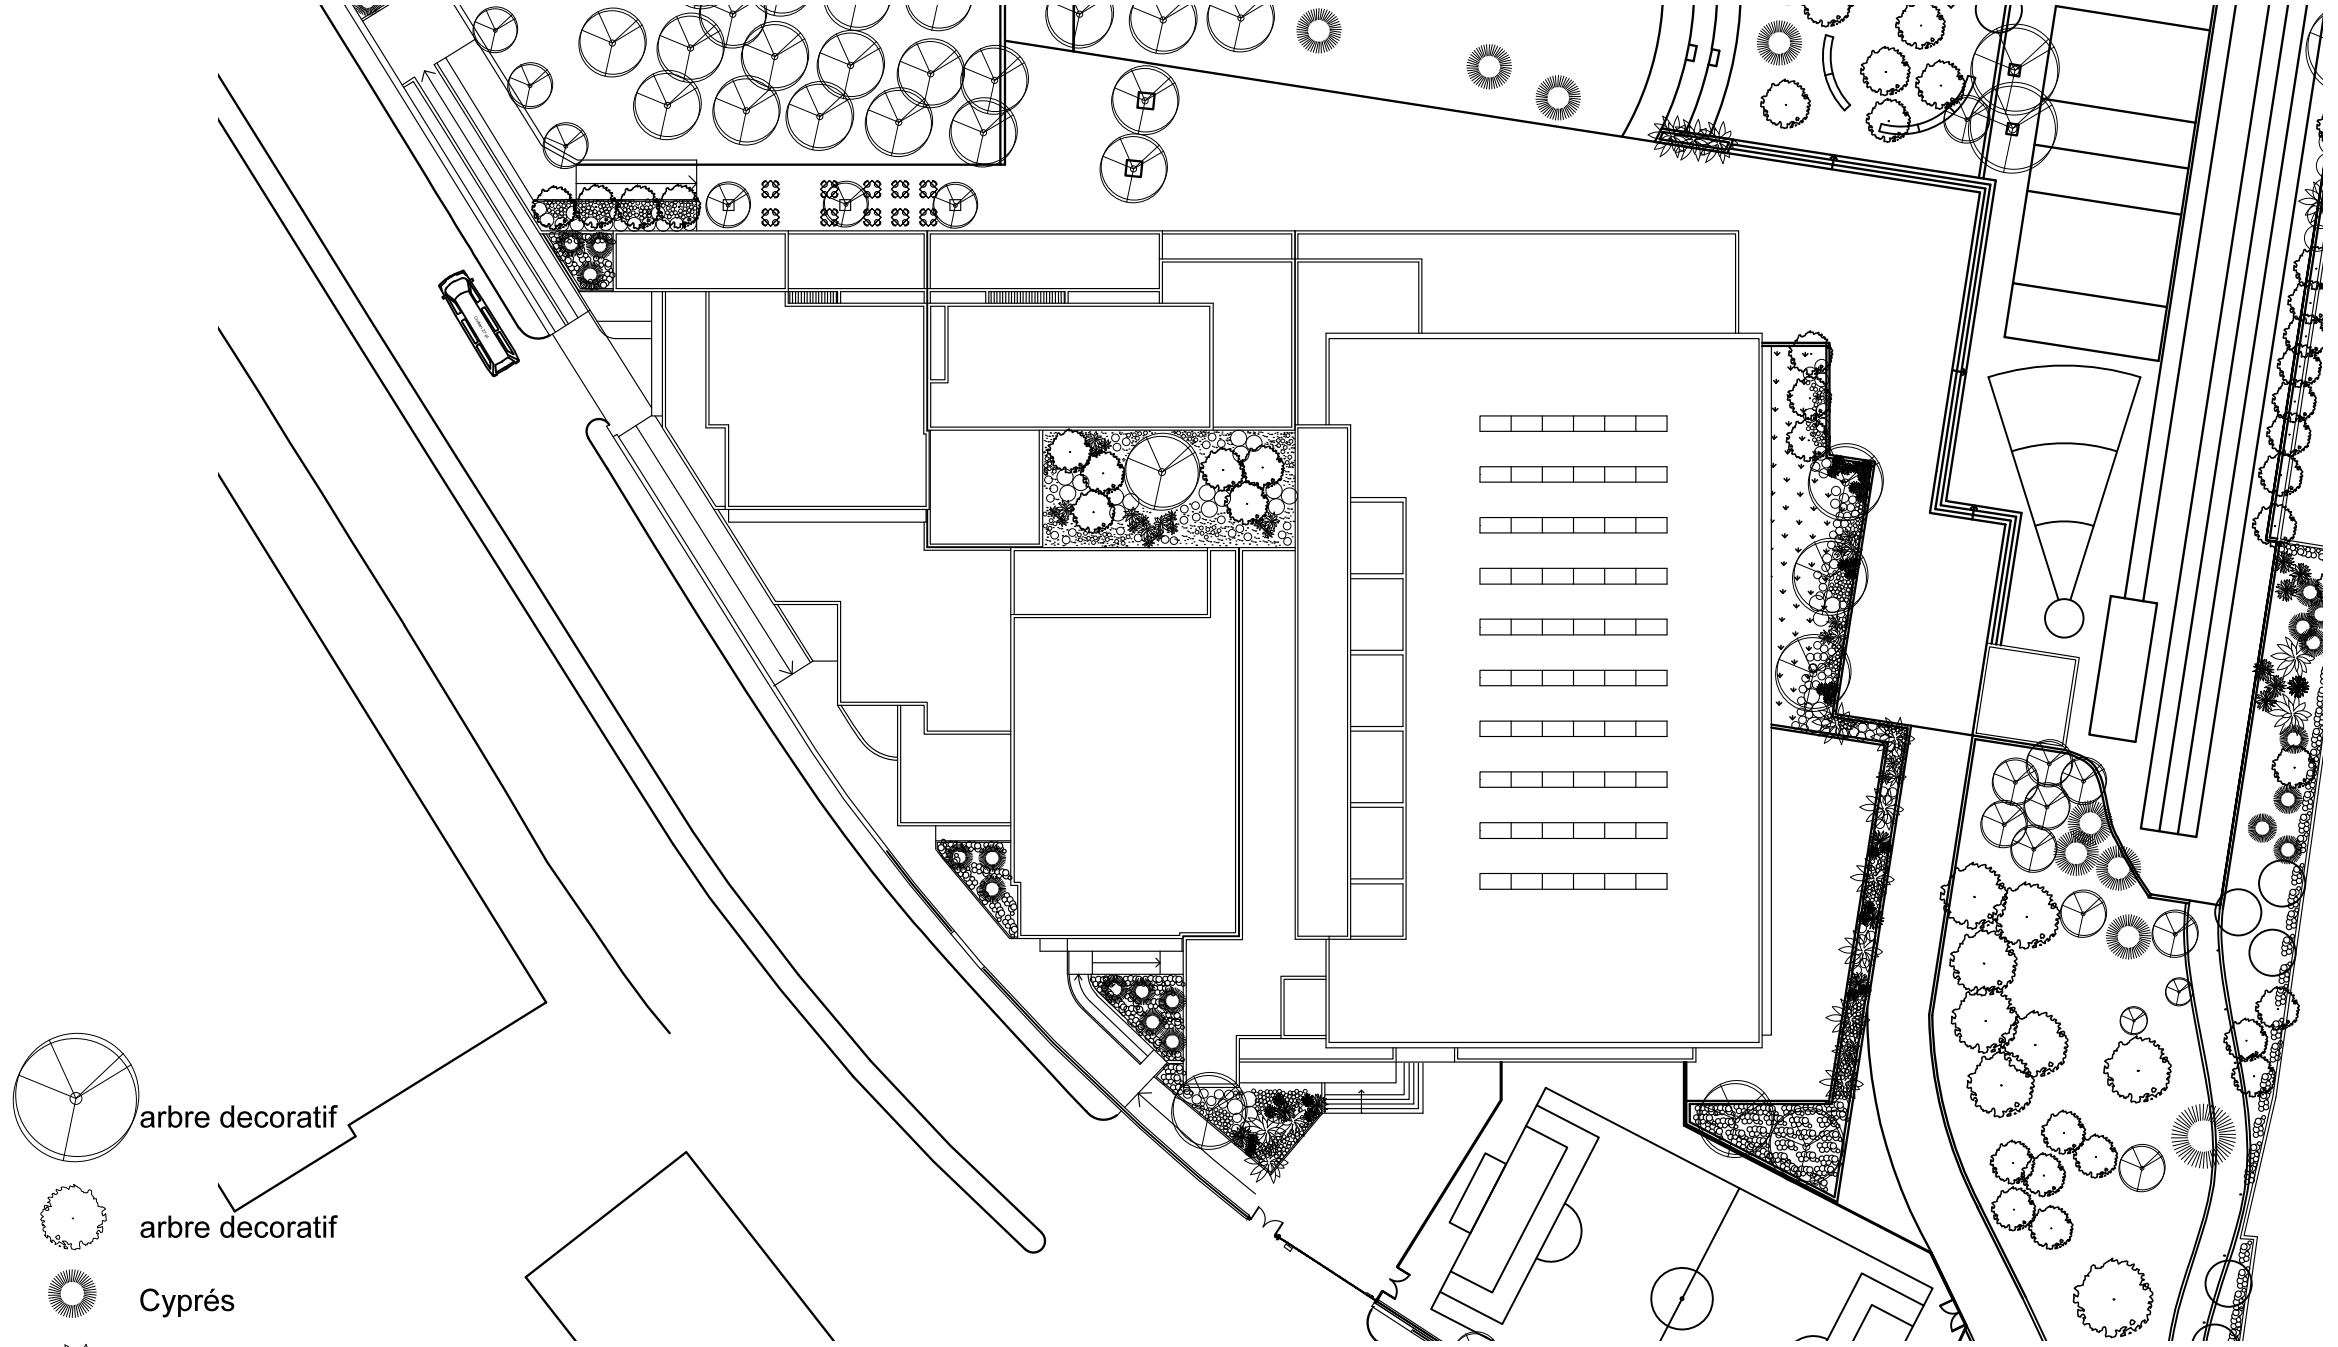

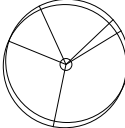Terraces du bâtiment

 

-  arbre decoratif
-  arbre decoratif
-  Cyprès
-  palmier
-  Bordure Ficus existante
-  grimpant/couvre sol
-  buisson
-  buisson genre palmier
-  petit buisson/couvre sol

Terraces du bâtiment



Delonix regia



Schefflera actinophylla



Melia azedarach



Cupressus sempervirens



Lagerstroemia indica



Cassia nodosa



Albizzia julibrissin



Archontophoenix alexandrea



Phoenix canariensis



Rhynchospermum jasminoides



Euonymus fortunei



Gardenia jasminoides




Lavendula angustifolia



Cycas revoluta



Phoenix roebellinii

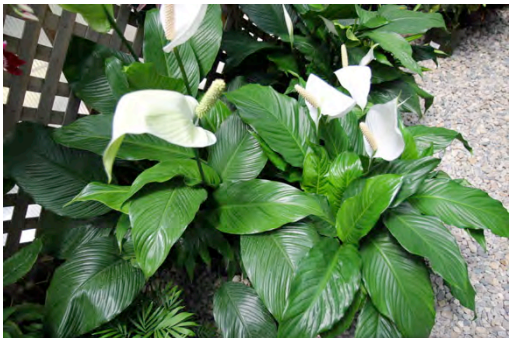

Spathiphyllum elegans



Anthurium spp



Dracaena marginata




Verbena spp

Palette des plantes

Terrains de sport

-  arbre decoratif
-  arbre decoratif
-  Cyprès
-  palmier
-  Bordure Ficus existante
-  grimpant/couvre sol
-  buisson
-  buisson genre palmier
-  petit buisson/couvre sol

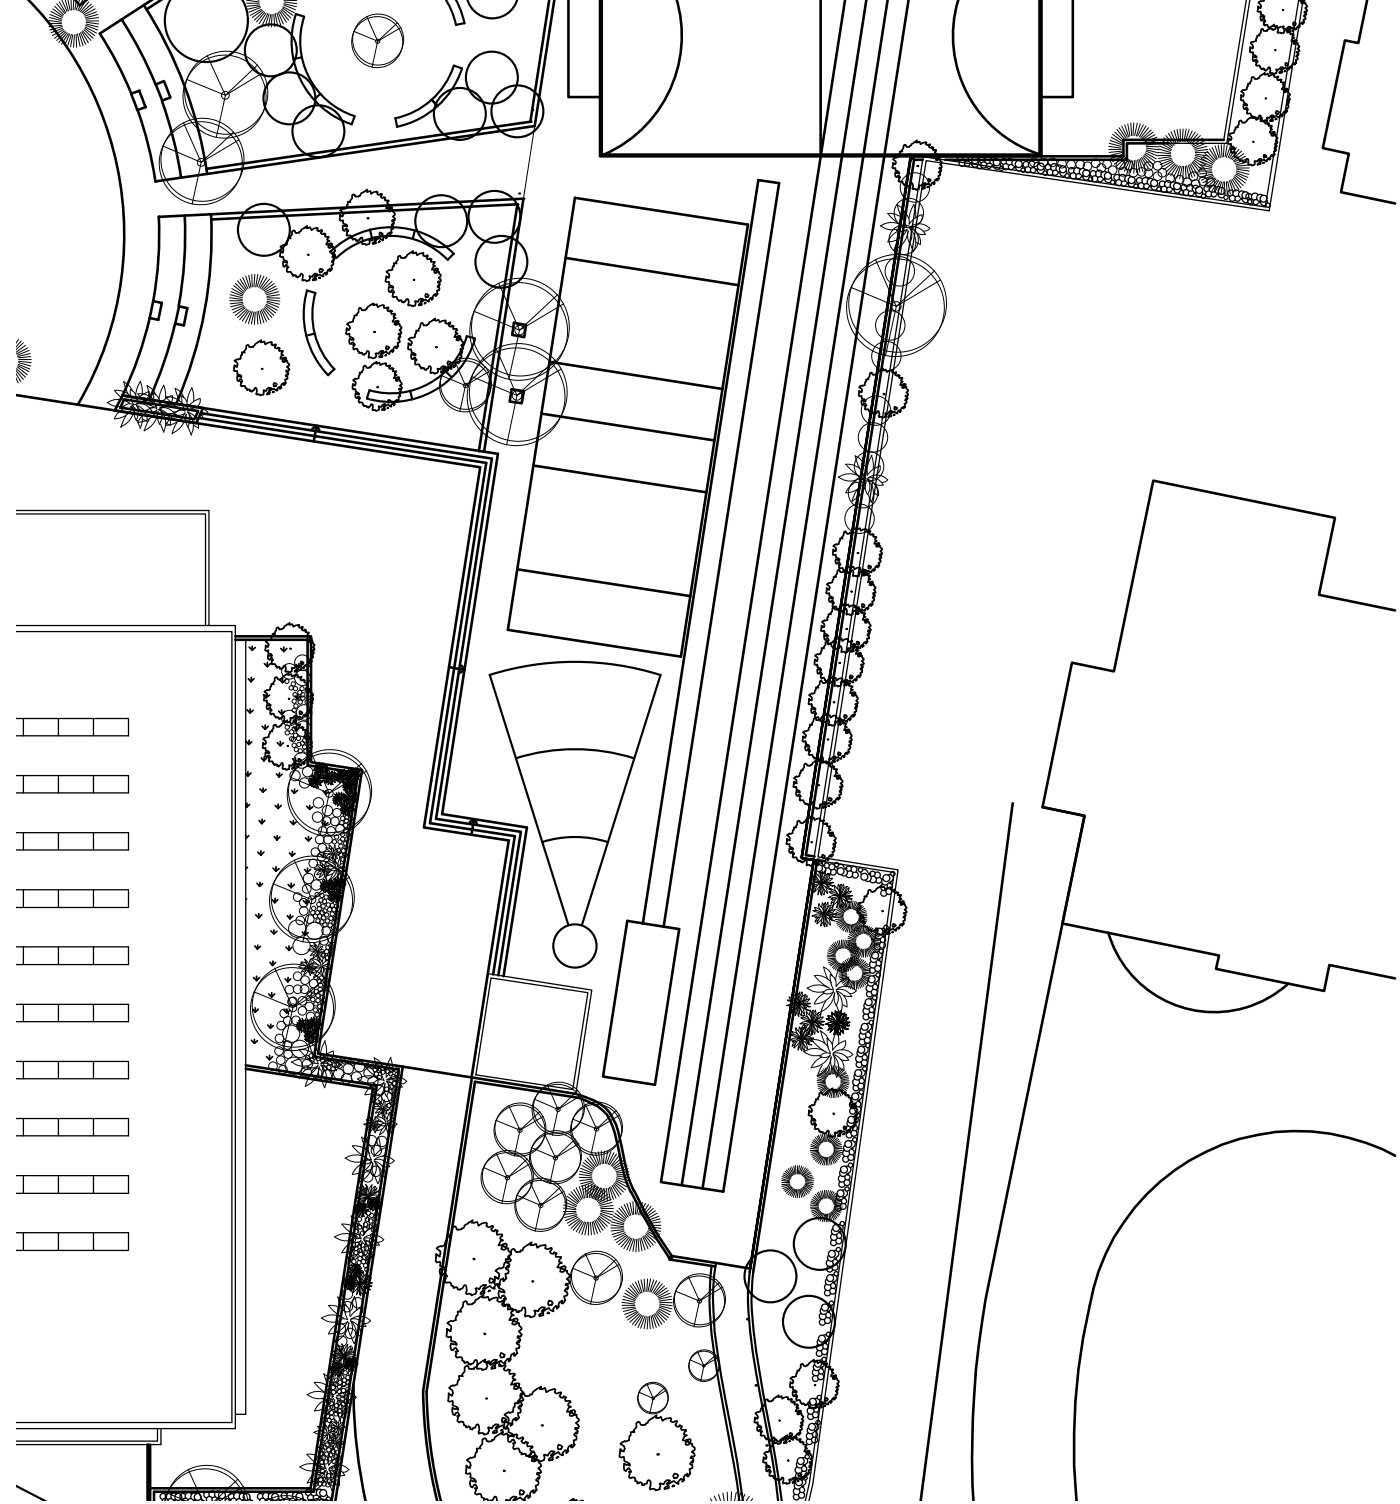

Terrains de sport



Grevillea robusta



Rhynchospermum jasminoides



Polyalthia longifolia



Euonymus fortunei



Carissa grandiflora



Acacia dealbata



Acacia cyanophylla



Cycas revoluta




Phoenix roebellinii



Nerium oleander

Bosquet / bois – Terrain Basketball

-  arbre decoratif
-  arbre decoratif
-  Cyprès
-  palmier
-  Bordure Ficus existante
-  grimpant/couvre sol
-  buisson
-  buisson genre palmier
-  petit buisson/couvre sol

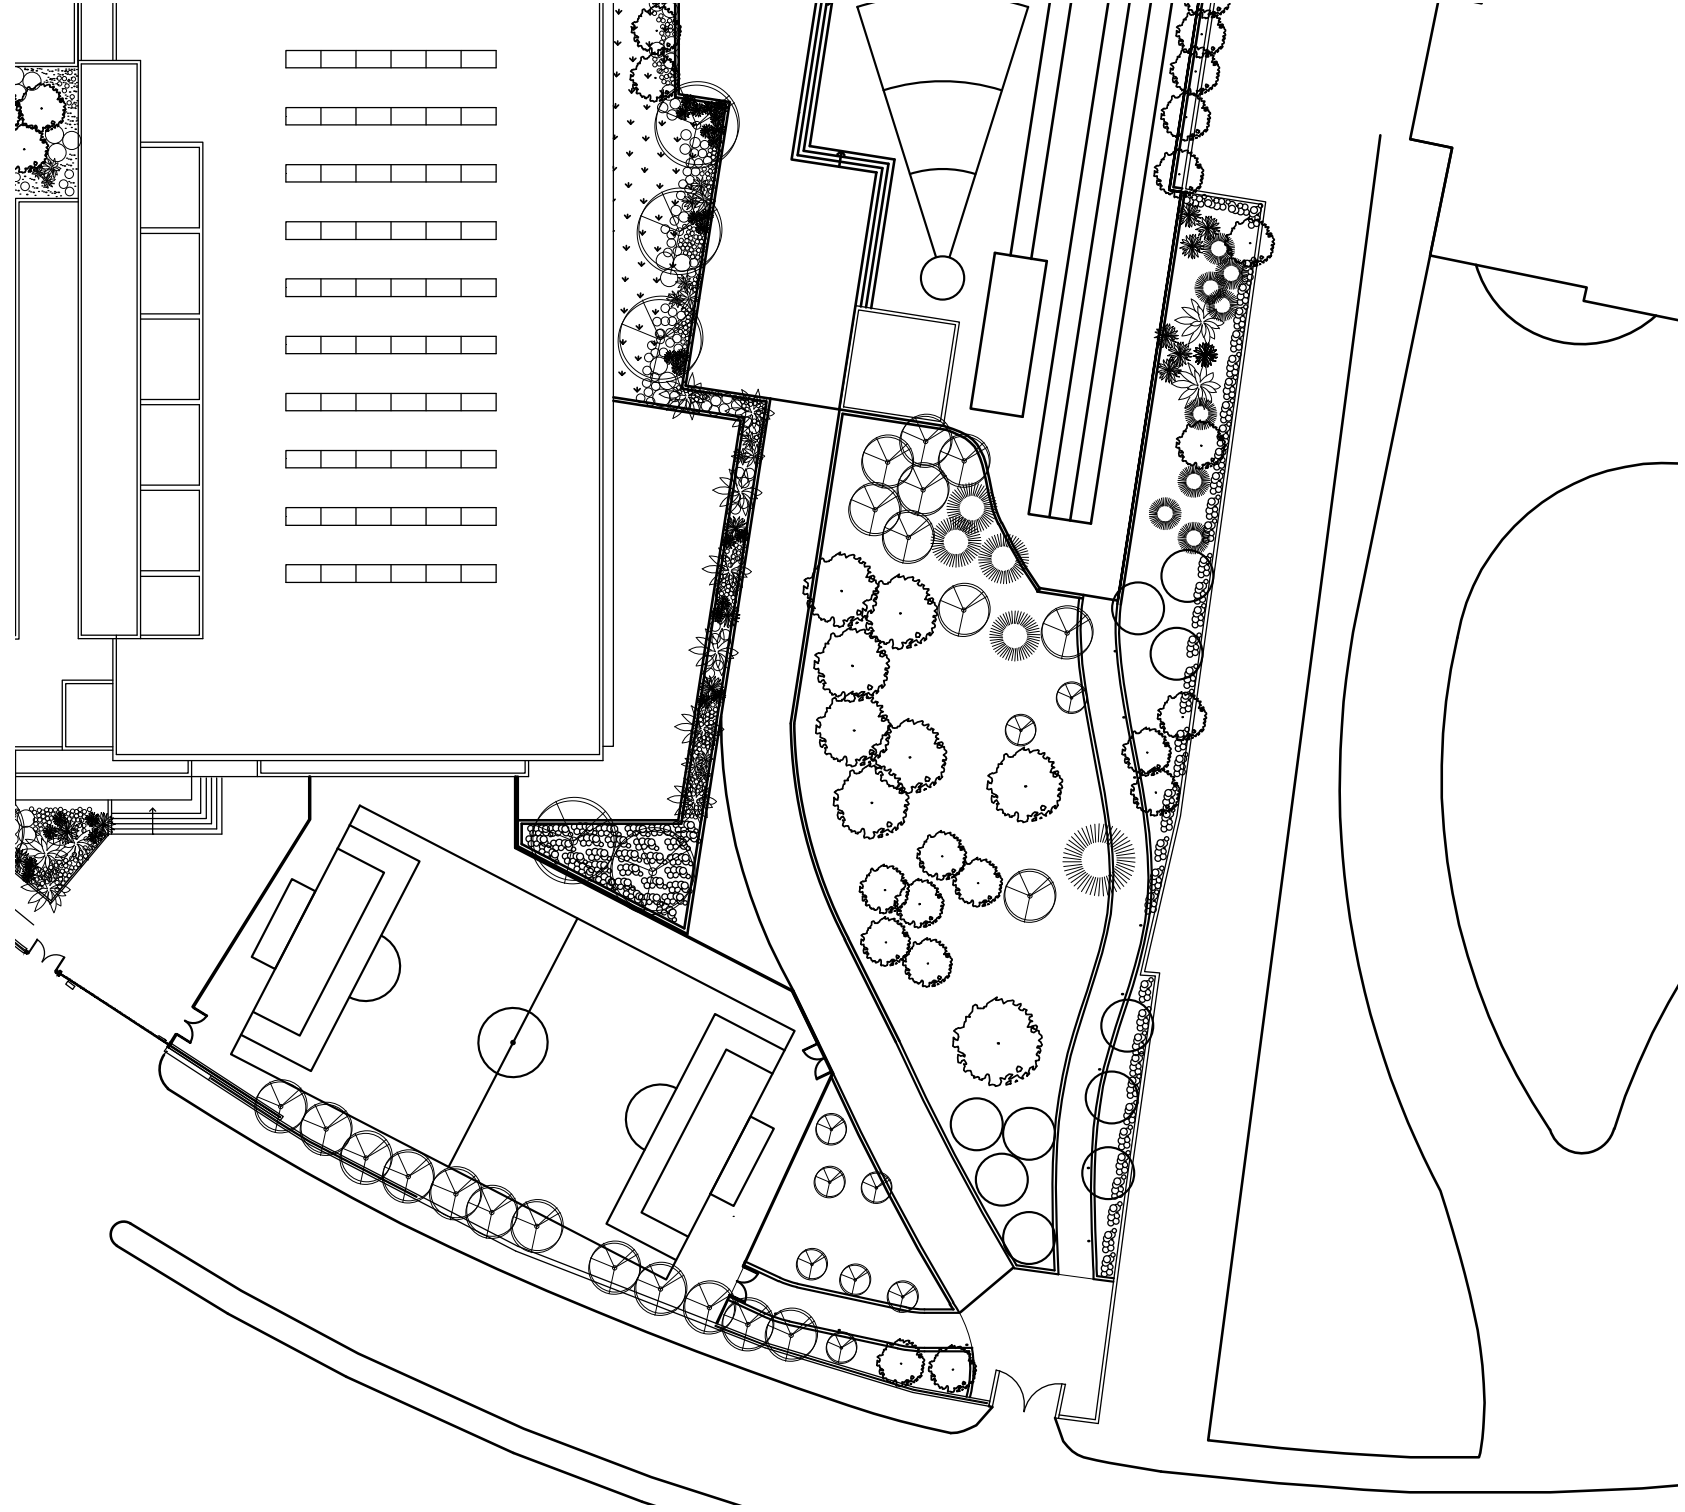

Bosquet / bois



Ficus religiosa



Erythrina crista-galli



Romarin / Rosmarinus prostratus



Bougainvella glabra



Sedum couvre sol



Carissa grandiflora



Lantana montevidensis



Ajuga reptans